


Электрическая схема подключения электрокаменки W30, W40

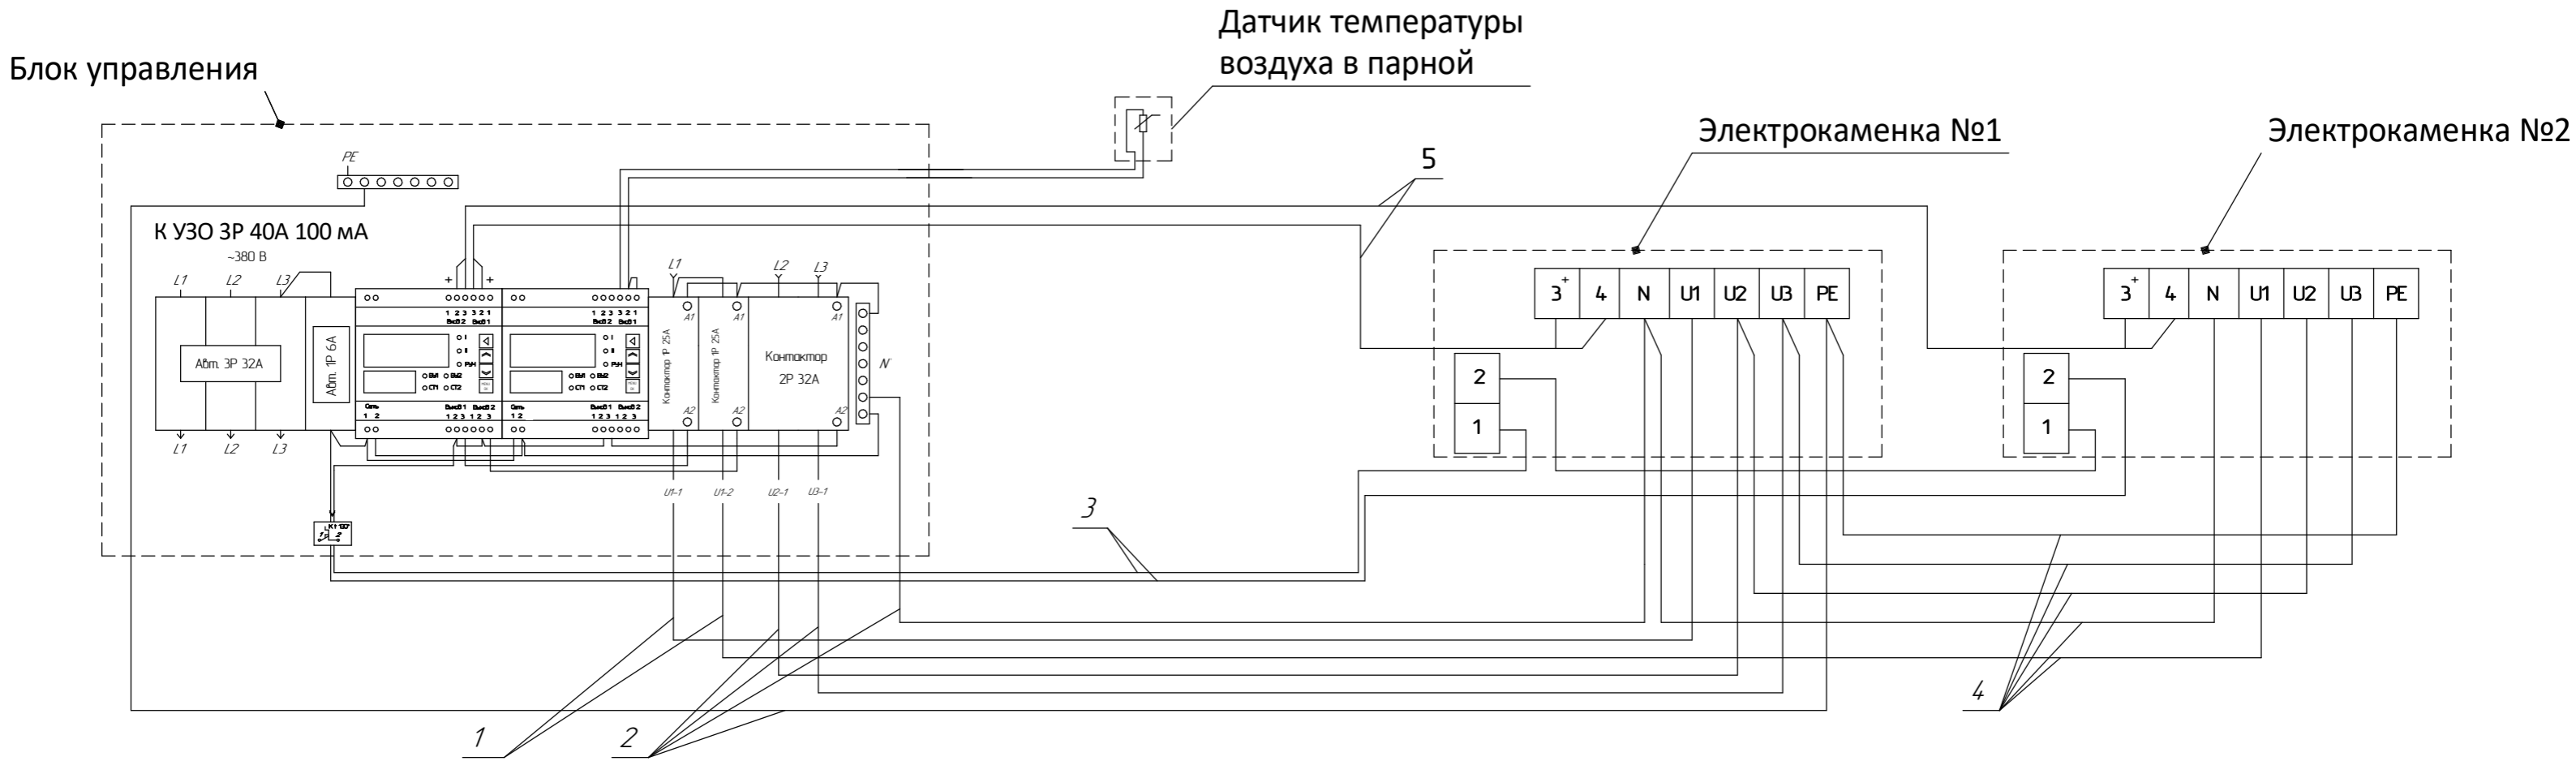

- 1. Провод термостойкий 2,5 мм².
- 2. Провод термостойкий 4 мм².
- 3. Провод термостойкий 1,5 мм².
- 4. Провод термостойкий 2,5 мм².
- 5. Кабель компенсационный 2x0,5 мм² хромель/алюмель, изоляция - стеклоткань (входит в комплект поставки).