


Электрическая схема подключения к электрокаменке W12, 6 кВт при однофазной системе питания

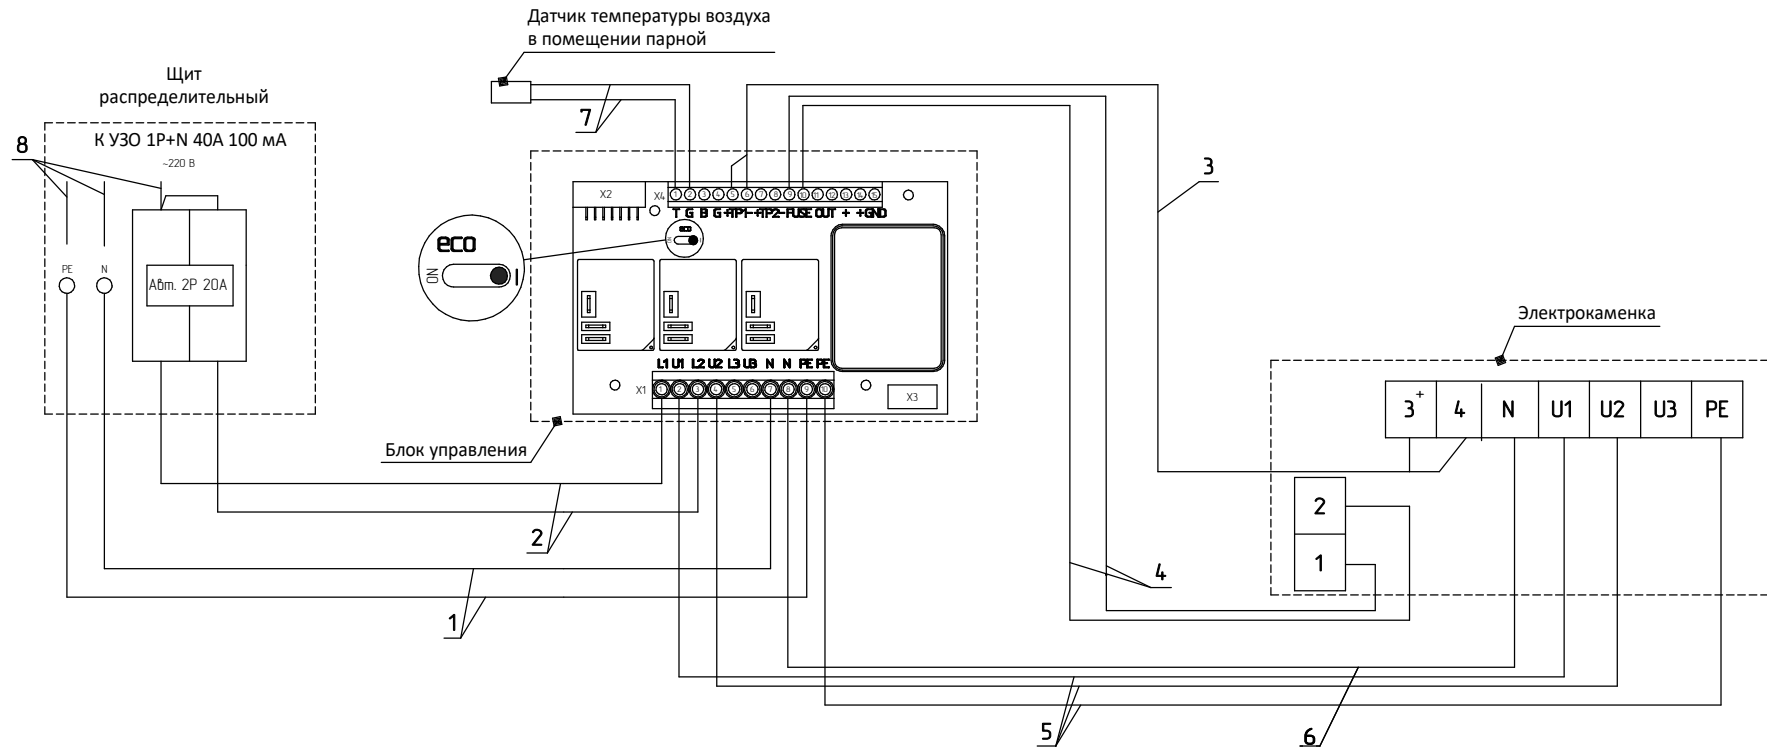

1. Кабель сечением 2x4 мм².
2. Кабель сечением 2x2,5 мм².
3. Кабель компенсационный тип К (хромель/алюмель) 2x0,5 мм², изоляция – стеклоткань (входит в комплект поставки).
4. Провод термостойкий сечением 1,5 мм², например, РКГМ 1.5 мм².
5. Провод термостойкий сечением 2,5 мм², например, РКГМ 2,5 мм².
6. Провод термостойкий сечением 4 мм², например, РКГМ 4 мм².
7. Кабель сечением 2x0,5 мм² (входит в комплект поставки).
8. Кабель сечением 3x4 мм².