


Электрическая схема подключения к электрокаменке W20, 9 кВт при однофазной системе питания

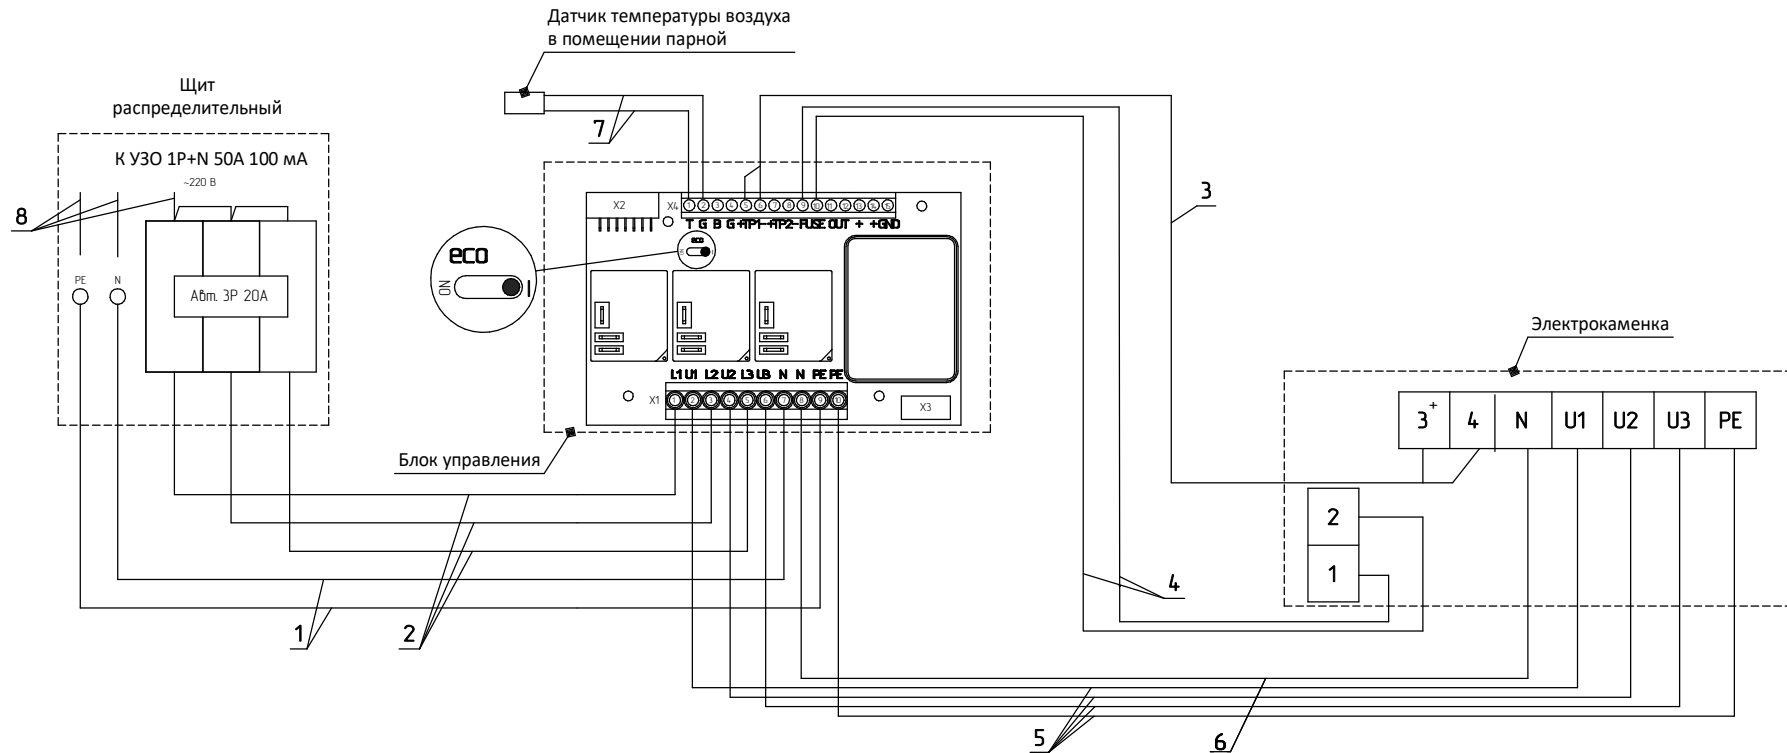

1. Кабель сечением 2x6 мм².
2. Кабель сечением 3x2.5 мм².
3. Кабель компенсационный тип К (хромель/алюмель) 2x0,5 мм², изоляция – стеклоткань (входит в комплект поставки).
4. Провод термостойкий сечением 1,5 мм², например, РКГМ 1.5 мм².
5. Провод термостойкий сечением 2,5 мм², например, РКГМ 2,5 мм².
6. Провод термостойкий сечением 6 мм², например, РКГМ 6 мм².
7. Кабель сечением 2x0,5 мм² (входит в комплект поставки).
8. Кабель сечением 3x6 мм².