Схема подключения электрокаменки L18 при однофазной системе подключения при наличии входа NC на реле

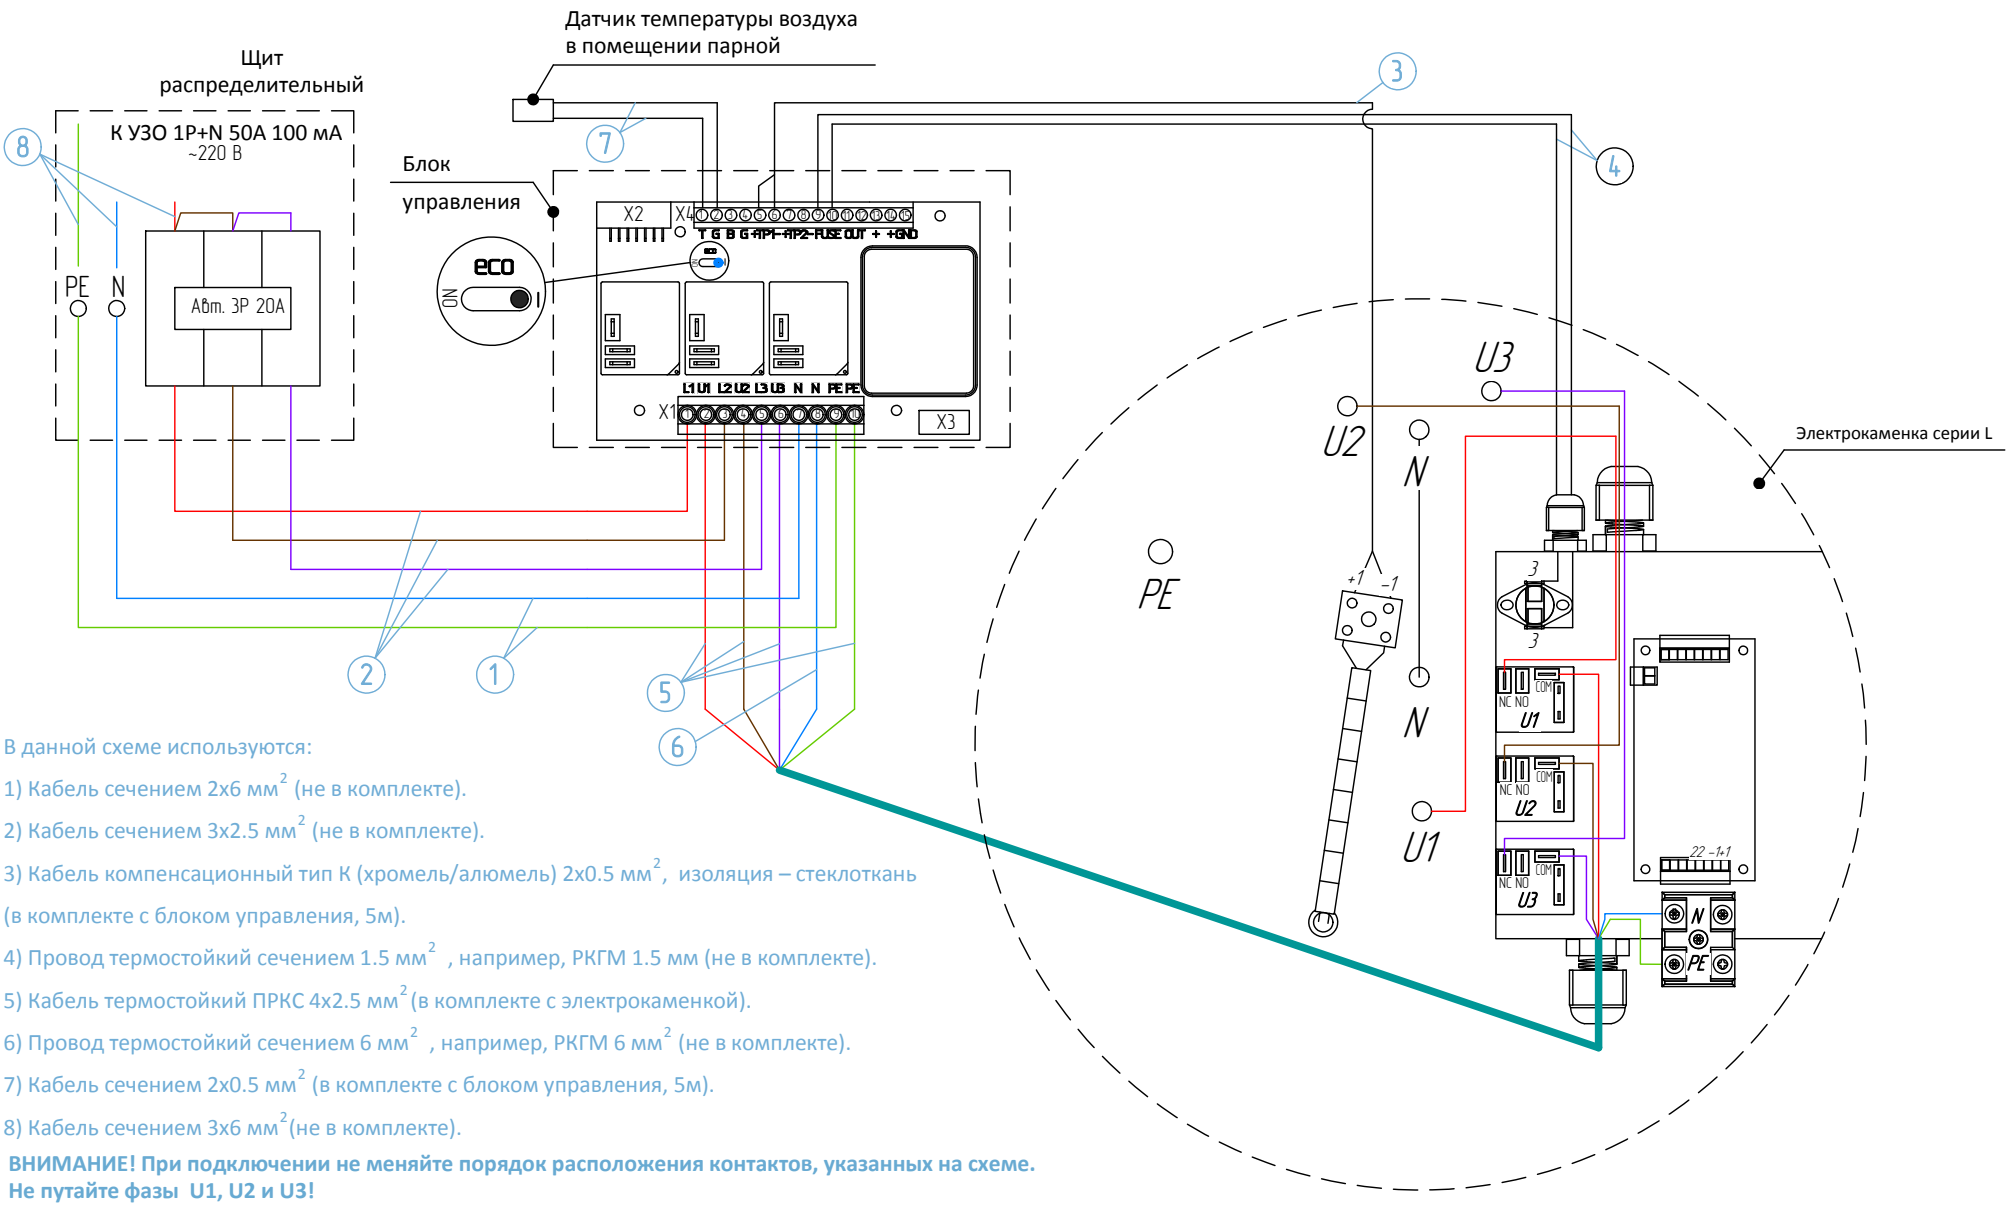

В данной схеме используются:

1) Кабель сечением 2х6 мм^2 (не в комплекте).

2) Кабель сечением 3х2.5 мм^2 (не в комплекте).

3) Кабель компенсационный тип К (хромель/алюмель) 2х0.5 мм^2, изоляция – стеклоткань (в комплекте с блоком управления, 5м).

4) Провод термостойкий сечением 1.5 мм^2 , например, РКГМ 1.5 мм (не в комплекте).

5) Кабель термостойкий ПРКС 4х2.5 мм^2 (в комплекте с электрокаменкой).

6) Провод термостойкий сечением 6 мм^2 , например, РКГМ 6 мм^2 (не в комплекте).

7) Кабель сечением 2х0.5 мм^2 (в комплекте с блоком управления, 5м).

8) Кабель сечением 3х6 мм^2(не в комплекте).

ВНИМАНИЕ! При подключении не меняйте порядок расположения контактов, указанных на схеме.
Не путайте фазы U1, U2 и U3!
Для удобства подключения, эксплуатации и обслуживания рекомендуется сделать термостойкую маркировку на проводах.