


Схема подключения электрокаменки L8 при однофазной системе подключения при наличии входа NC на реле

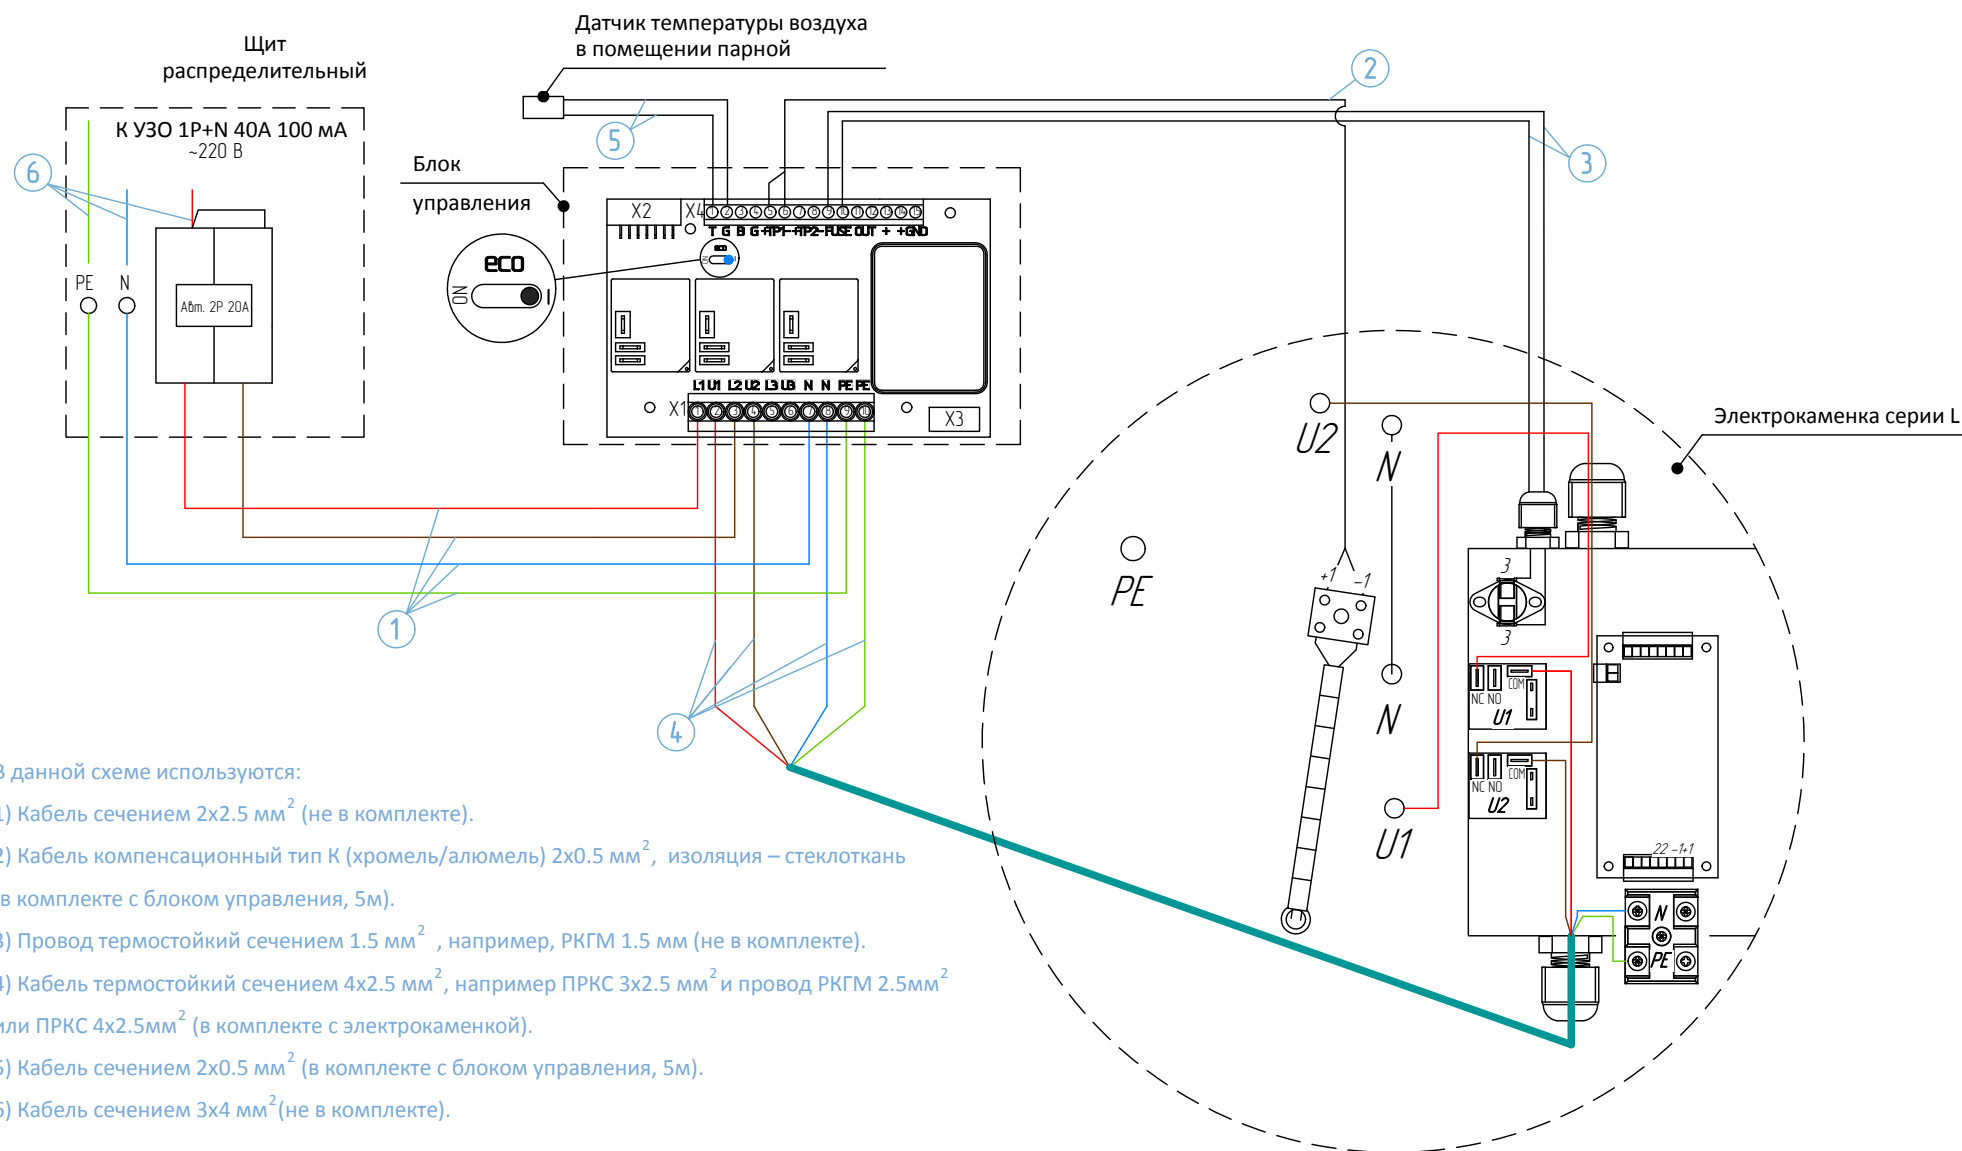

ВНИМАНИЕ! При подключении не меняйте порядок расположения контактов, указанных на схеме.

Не путайте фазы U1 и U2!

Для удобства подключения, эксплуатации и обслуживания рекомендуется сделать термостойкую маркировку на проводах.