


Схема подключения электрокаменки L8 при однофазной системе подключения при наличии входа NC на реле

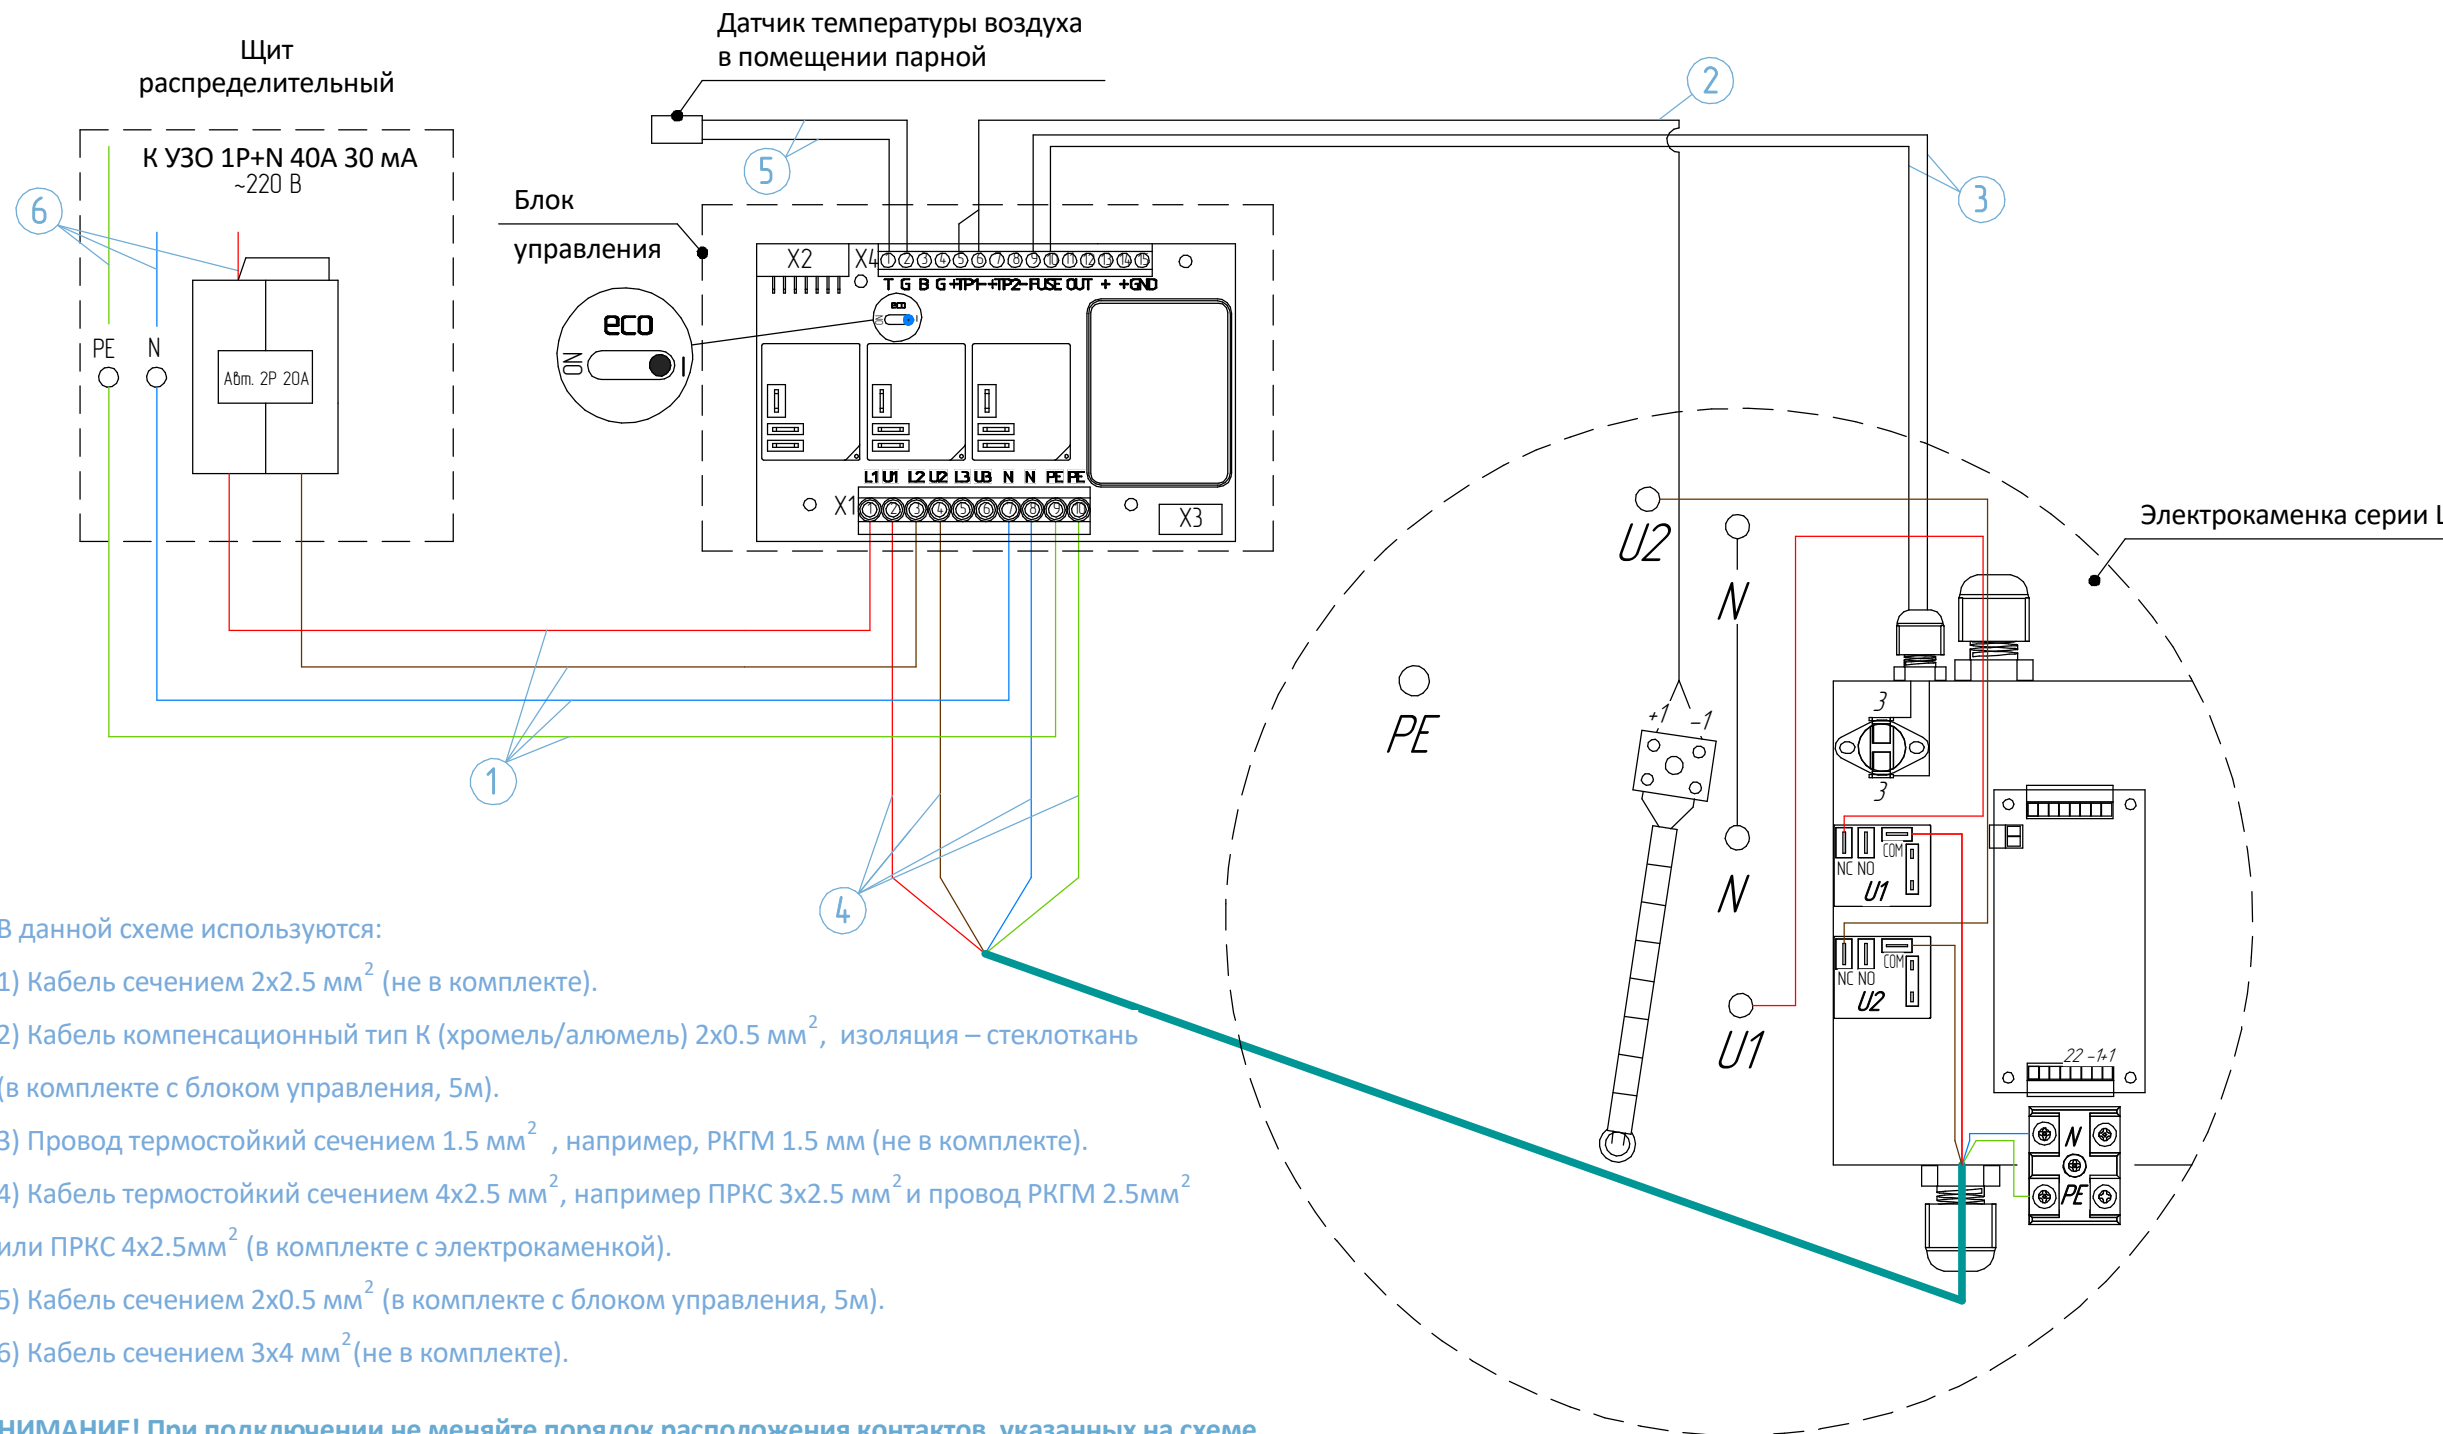

В данной схеме используются:

- 1) Кабель сечением 2х2.5 мм² (не в комплекте).
- 2) Кабель компенсационный тип К (хромель/алюмель) 2х0.5 мм², изоляция – стеклоткань (в комплекте с блоком управления, 5м).
- 3) Провод термостойкий сечением 1.5 мм², например, РКГМ 1.5 мм (не в комплекте).
- 4) Кабель термостойкий сечением 4х2.5 мм², например ПРКС 3х2.5 мм² и провод РКГМ 2.5мм² или ПРКС 4х2.5мм² (в комплекте с электрокаменкой).
- 5) Кабель сечением 2х0.5 мм² (в комплекте с блоком управления, 5м).
- 6) Кабель сечением 3х4 мм² (не в комплекте).

ВНИМАНИЕ! При подключении не меняйте порядок расположения контактов, указанных на схеме. Не путайте фазы U1 и U2!
Для удобства подключения, эксплуатации и обслуживания рекомендуется сделать термостойкую маркировку на проводах.