


Схема подключения системы подачи воды

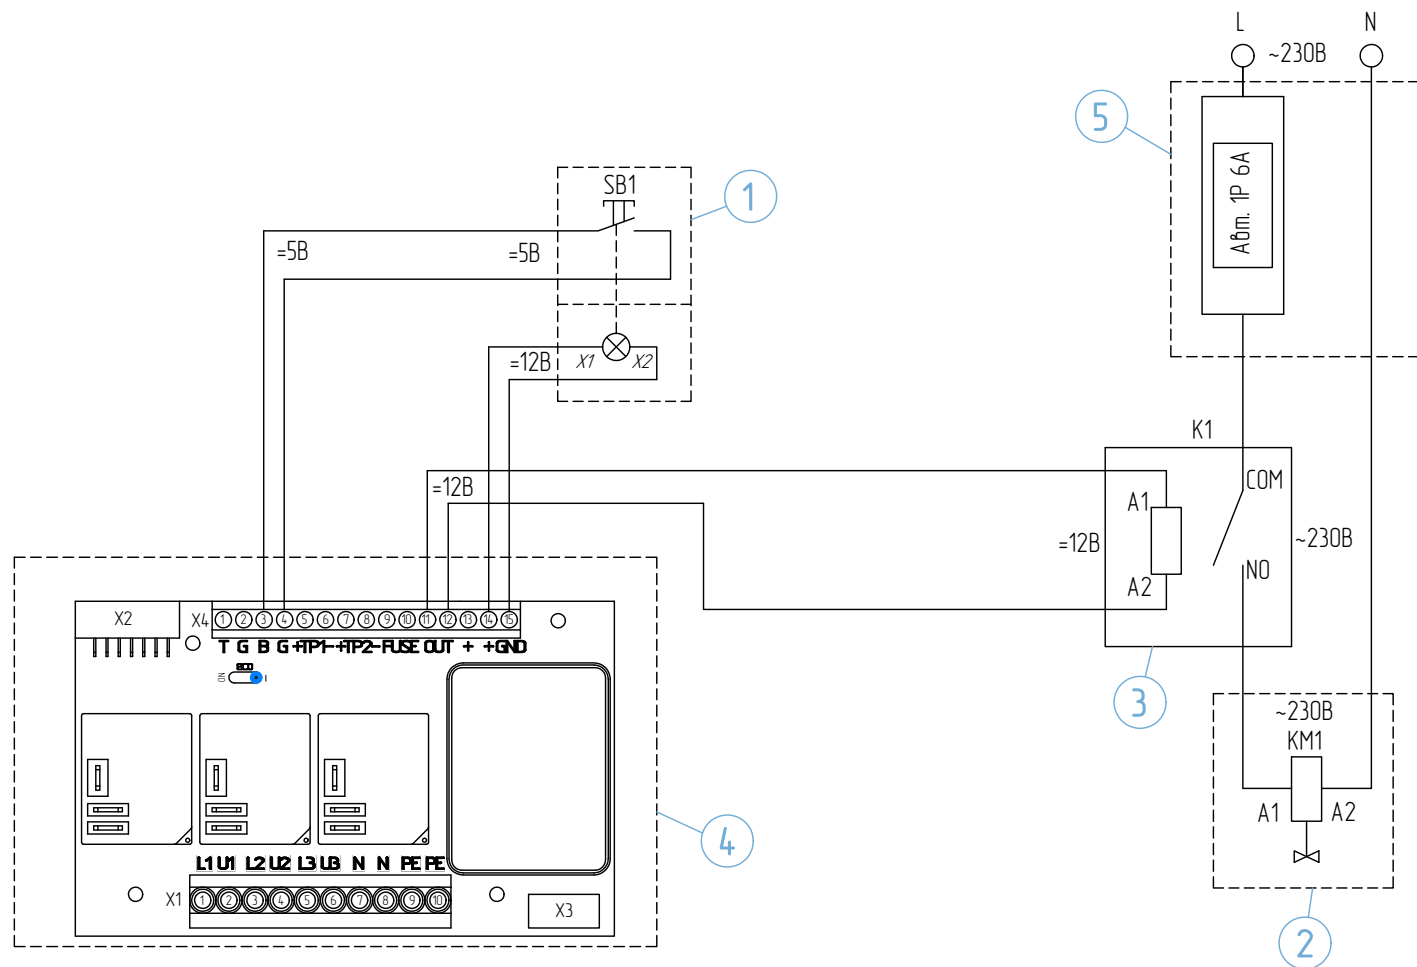

- 1 Кнопка подачи воды, нормально разомкнутая, без фиксации, без режима удержания, LED подсветка, 12 В. Исполнение IP67.
- 2 Электромагнитный клапан подачи воды, нормально закрытый, катушка управления 220 В. Разъем подключения 1/2" до 100 град.С.
- 3 Промежуточное реле 220 В, нормально разомкнутые контакты. Катушка управления 12 В.
- 4 Блок управления
- 5 Щит распределительный